



- Jelmagyarázat:**
- - - Napkollektor előremenő vezeték
 - - - Napkollektor visszatérő vezeték
 - - - Fűtési előremenő vezeték
 - - - Fűtési visszatérő vezeték
 - - - Visszacsapó szelep
 - ☒ Golyóscsap
 - ☒ Biztonsági szelep
 - ☒ Légtelenítő

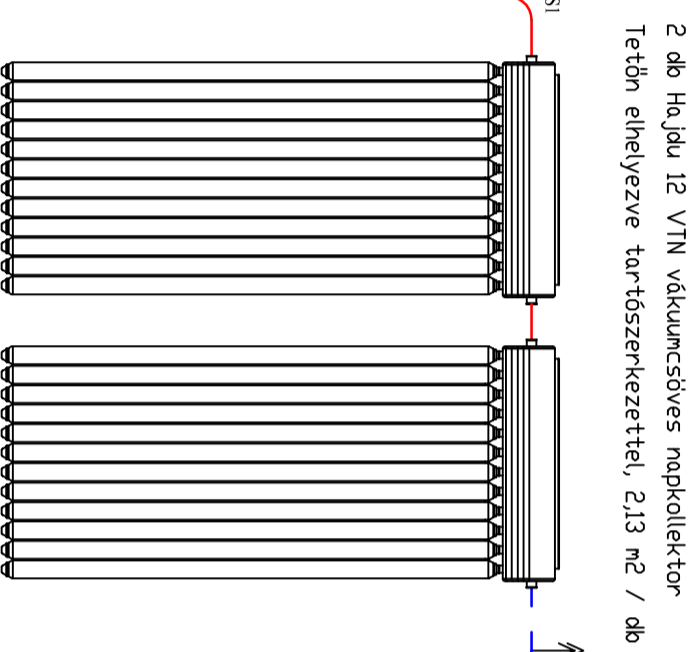


Hajlú Flowcon S/6 BS/Pius
szolár állomás

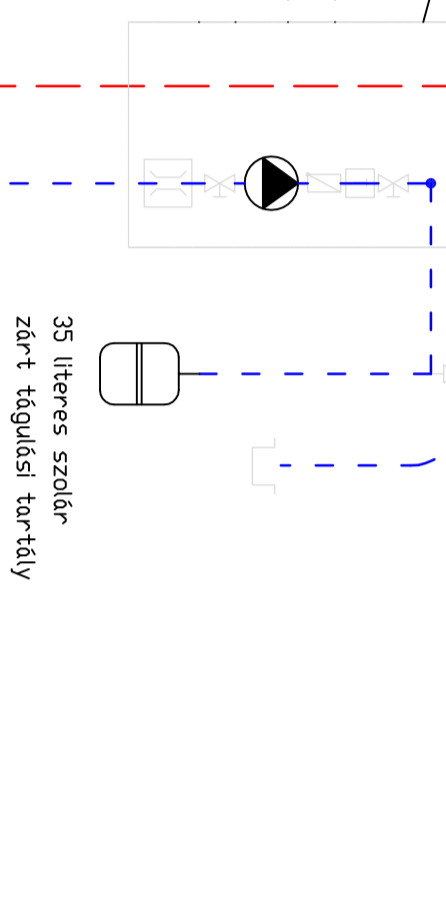


DN20 flexibilis szigetelt csőpár

HONEYWELL VCZMQ6000 váltószelep +
HONEYWELL VC4013 motor

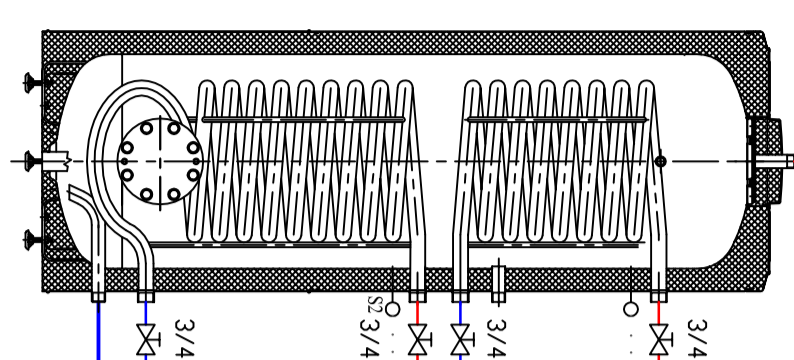


Hajlú STA 200 C2
szolár HMV tároló

18 literes HMV
zárt tápülési tartály

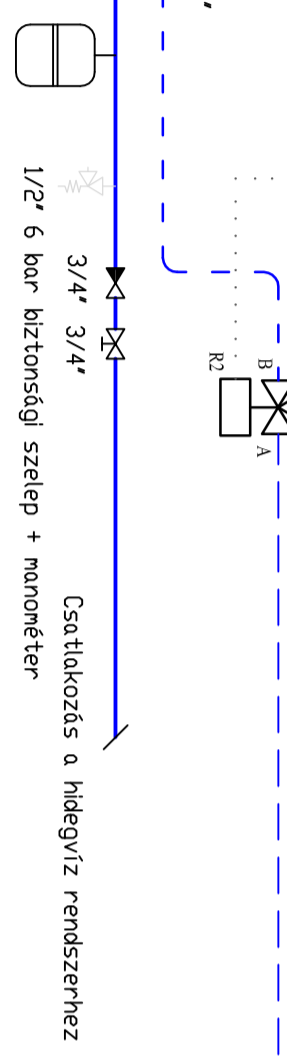


Külseő hőm.
érzékelő


Radiációs rész
szobatermosztát

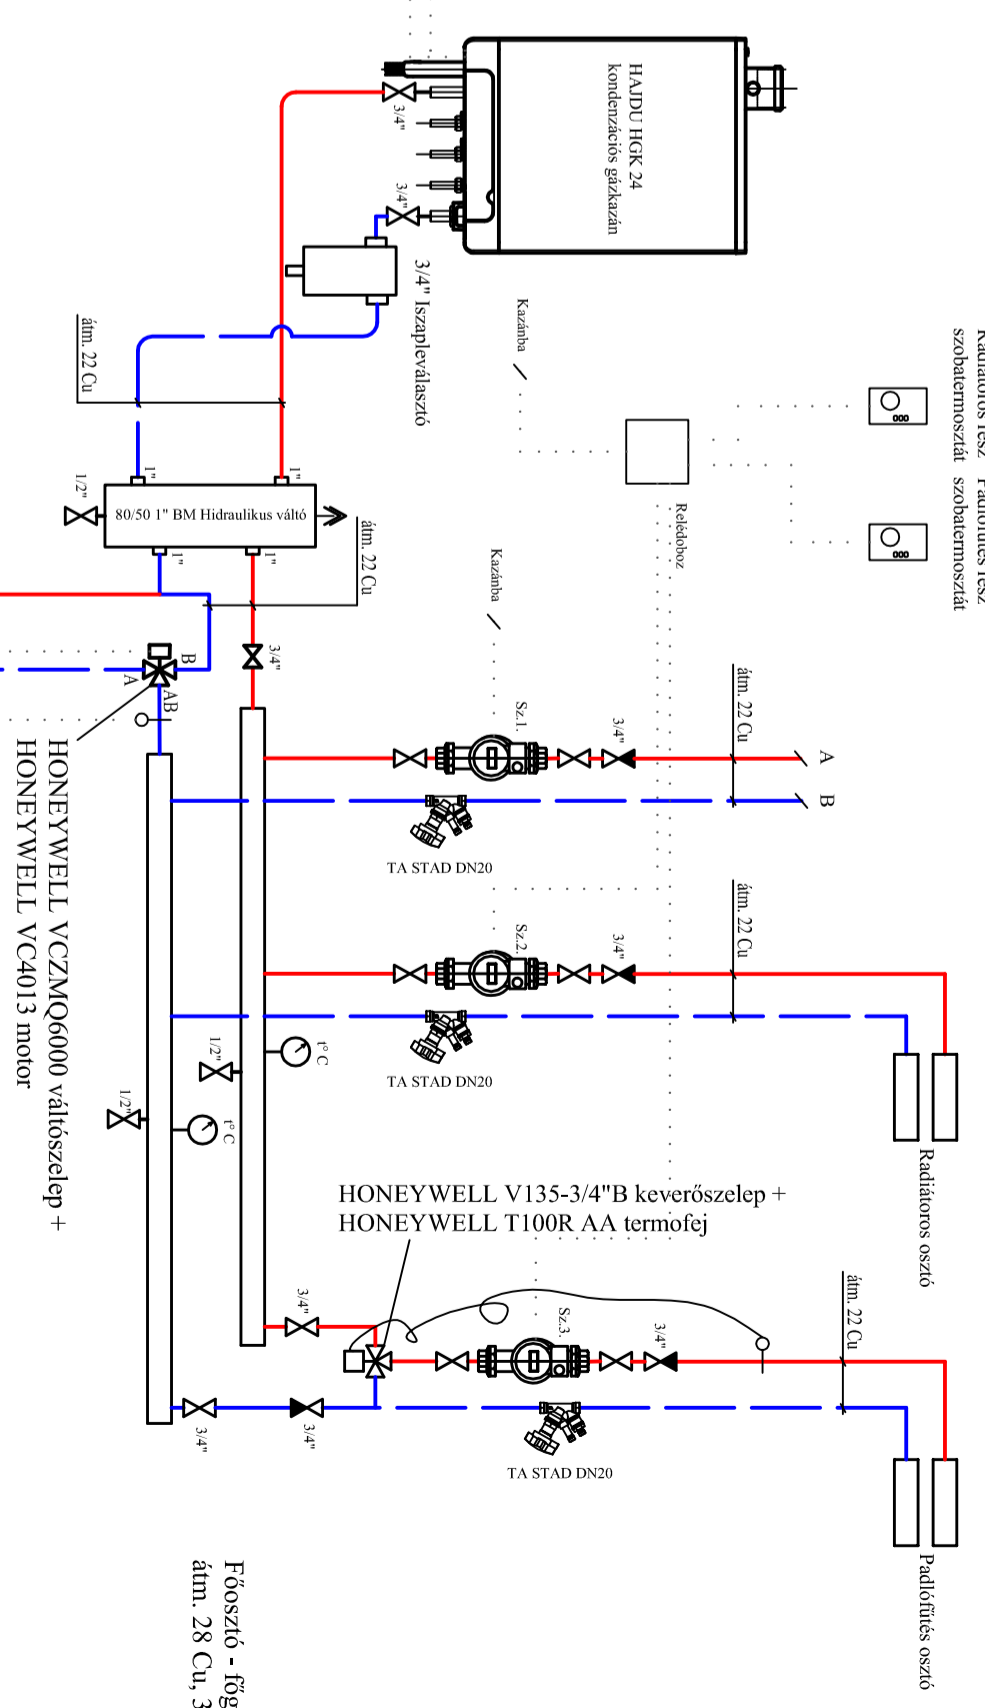

Hajlú PT 500 C
fűtési puffertartó

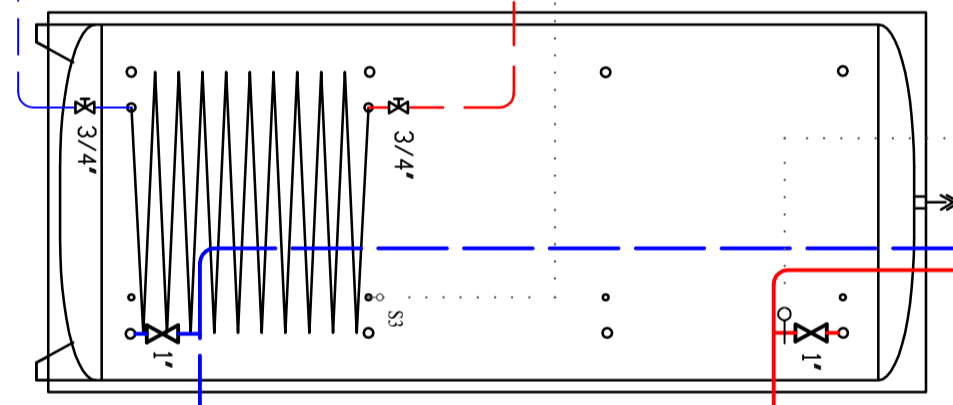

Szabadsza
"Csatornába"

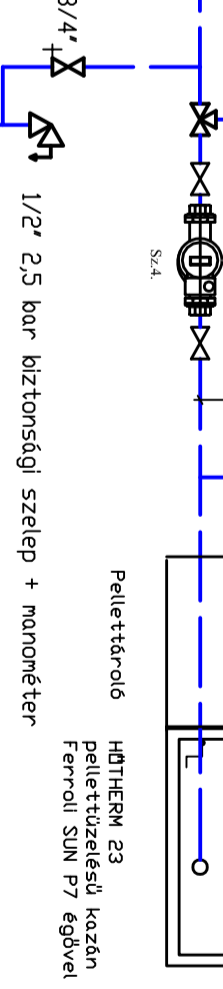

Pellettároló

HÖTHERM 23
pellettüzelésű kazán
Ferrulli SUN P7 égővel

- SZ1: Wilo Star RS 25/4 szivattyú
SZ2: Wilo Star RS 25/2 szivattyú
SZ3: Wilo Star RS 25/2 szivattyú
SZ4: Wilo Star RS 25/4 szivattyú